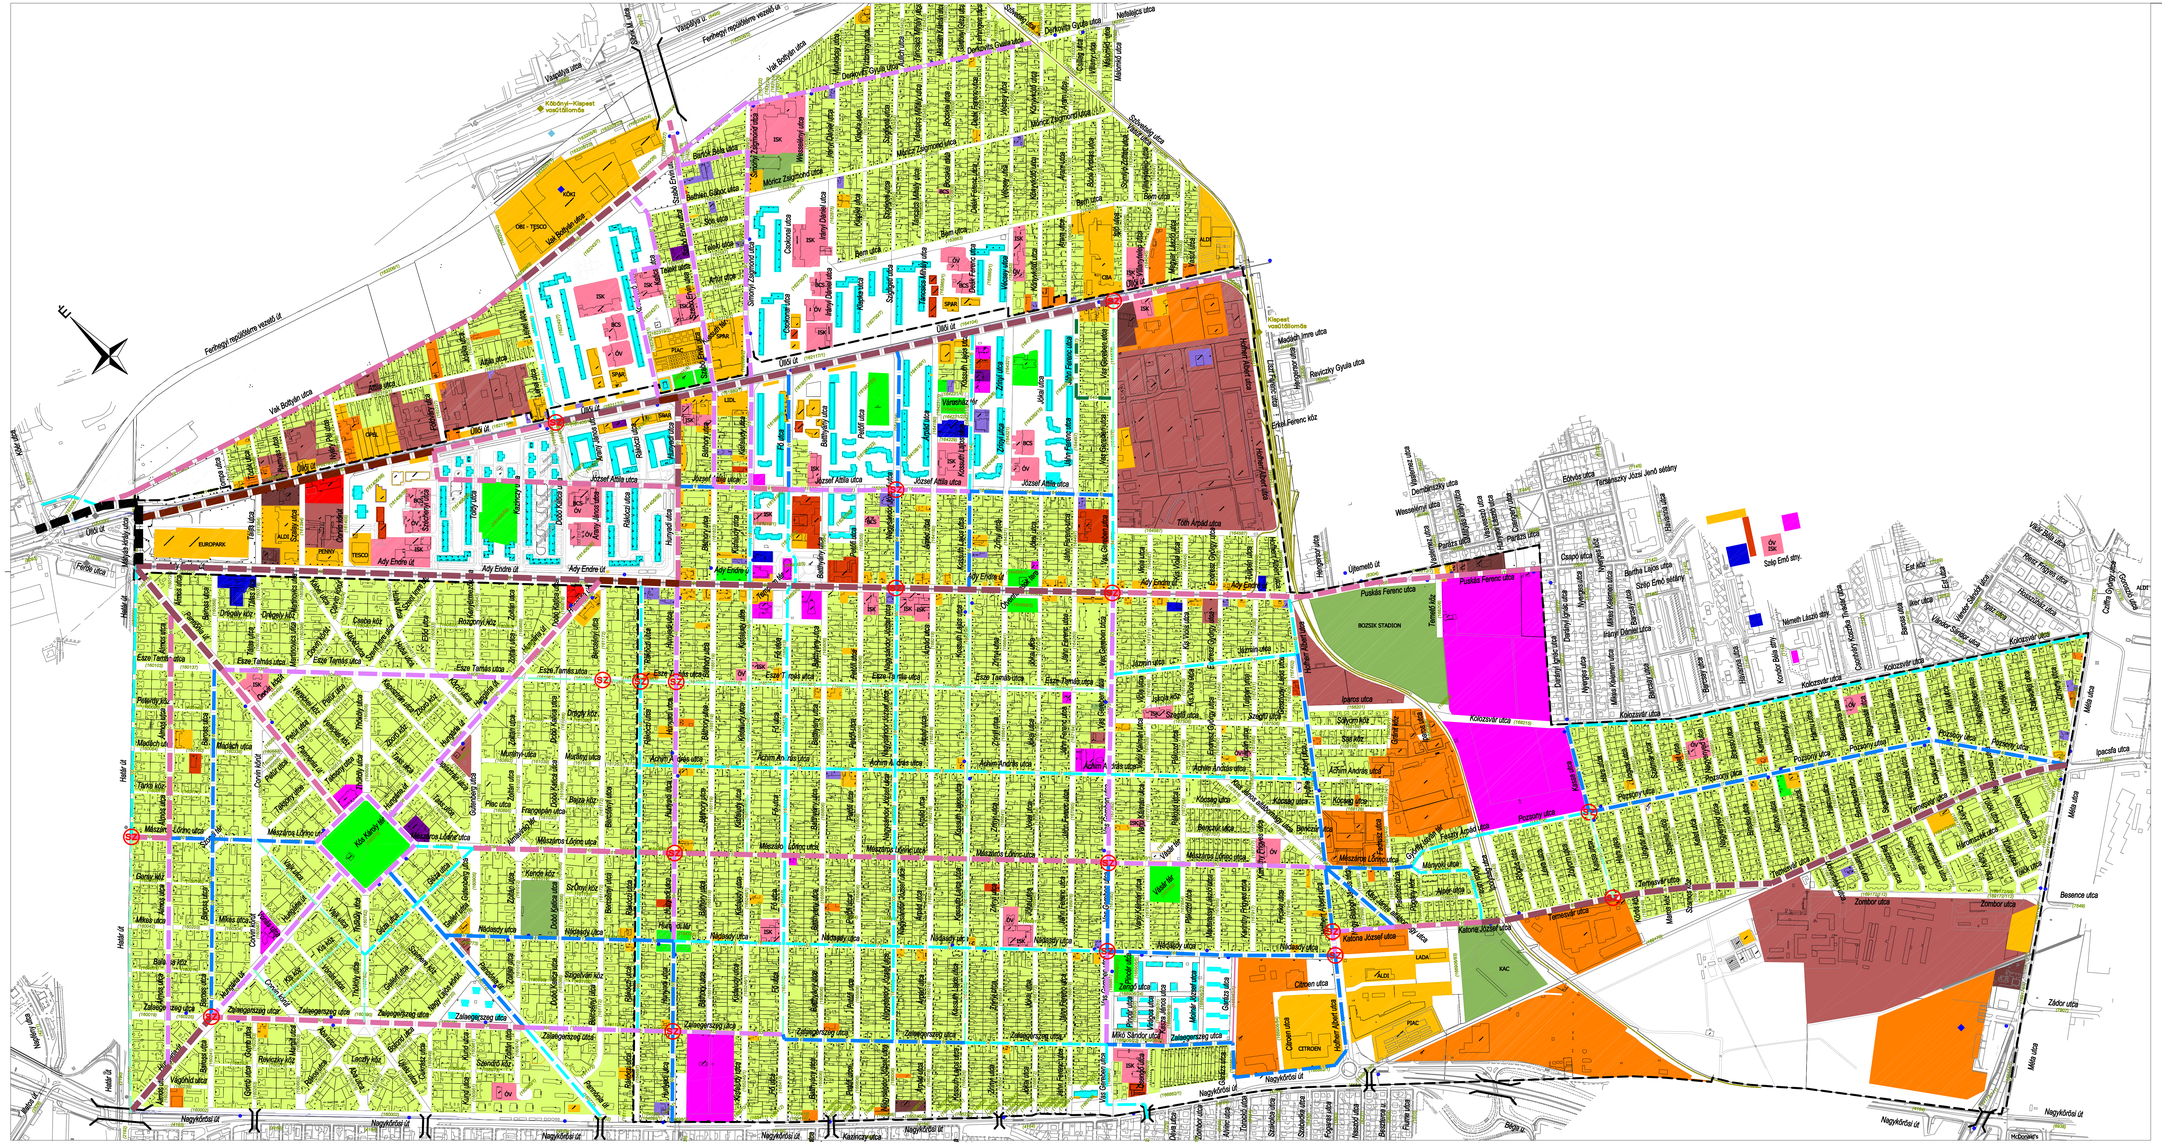

Megvalósításra létrehozott konzorcium tagjai:	Fővárosi Önkormányzat - BKK Zrt. - Főváros XIX. kerülete
Megbízó:	KISPEST Főváros XIX. kerülete
Generáltervező:	MXJOS Kft. 1222 Budapest, Zemse út 35. Tel.: 20/610-0645 E-mail: jozsa@mxjos.hu
Projekt megnevezése:	**A „Kerékpárosbarát infrastrukturális fejlesztések Budapest XIX. kerületében" projekt keretében Budapest Főváros XIX. kerület Kispest Kerékpárforgalmi hálózati terv (KHT) elkészítése**
Projekt azonosító:	**VEKOP-5.3.1-15-2016-00002** Ügyvezető: Jósvai Tamás
Szakág: tervező:	VIA FUTURA Mérnöki, Tanácsadó és Szolgáltató Kft. 1111 Budapest, Zenta u. 1. Tel.: 1/336-0587; Fax: 1/336-0588 E-mail: viafutura@viafutura.hu
Tárgy:	KERÉKPÁRFORGALMI HÁLÓZATI TERV
	Budapest Főváros XIX. kerület Kispest **Kerékpárforgalmi hálózati terv (KHT) elkészítése**
Szakág:	KERÉKPÁRFORGALMI HÁLÓZATI TERV
Részfeladat:	Jelenlegi területhasználat és helyi célforgalmi igények Jellemző átlagos napi kerékpáros forgalom
Tervszám:	**1705**
Dátum:	2017.06.13
Méretarány:	M=1:5 000
Rajzszám:	1. térkép

Ez a terv a Via Futura Kft. szellemi tulajdona, amelynek védelmét jogszabály biztosítja.