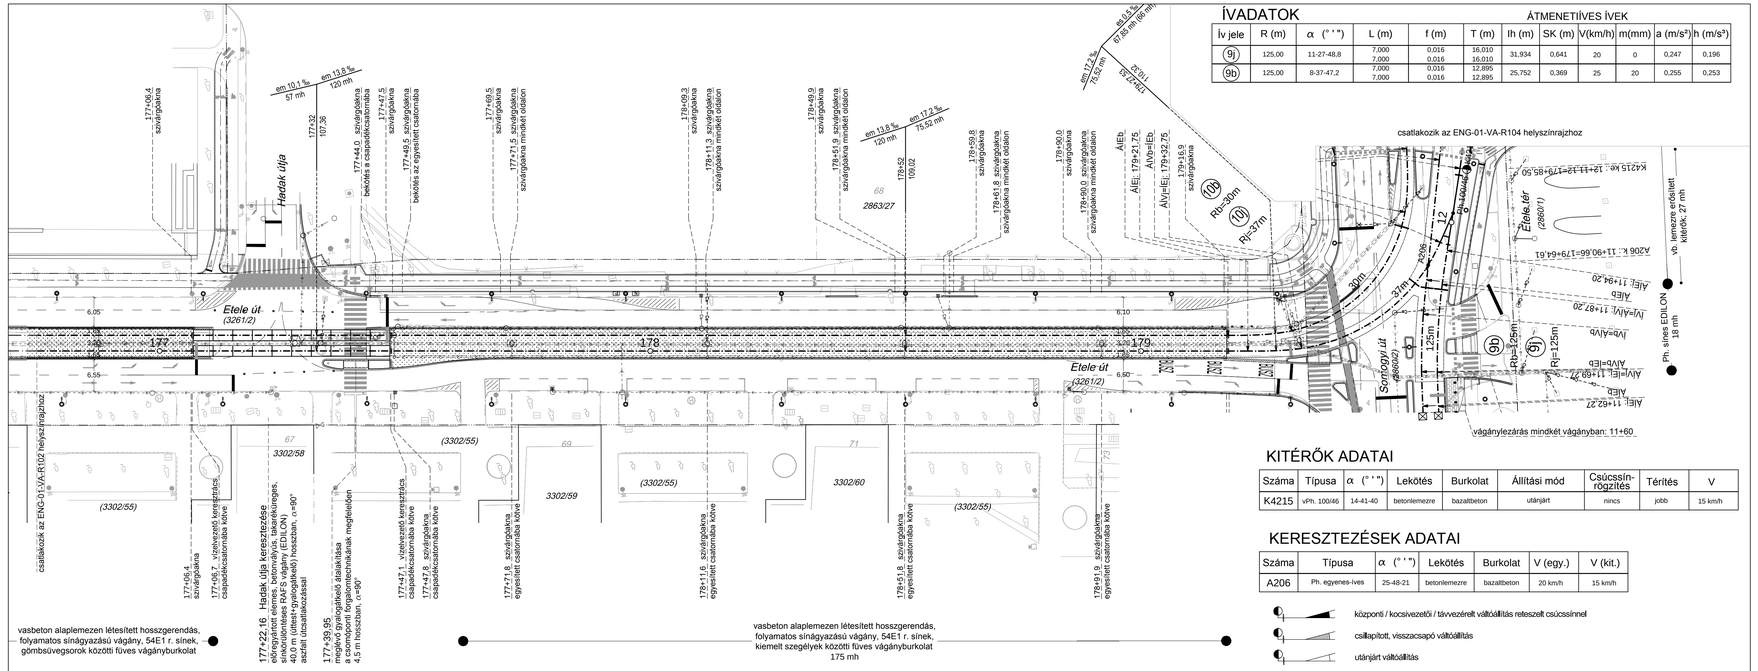

ÍVADATOK

ÁTMENETI ÍVES ÍVEK

Ív jele	R (m)	α (° ' ")	L (m)	f (m)	T (m)	lh (m)	SK (m)	V(km/h)	m(mm)	a (m/s²)	Ih (m/s³)
9j	125,00	11-27-48,8	7,000	0,016	16,010	31,934	0,641	20	0	0,247	0,196
			7,000	0,016	16,010						
9b	125,00	8-37-47,2	7,000	0,016	12,895	25,752	0,369	25	20	0,255	0,253
			7,000	0,016	12,895						

KITÉRŐK ADATAI

Száma	Típusa	α (° ' ")	Lekötés	Burkolat	Állítási mód	Csúcssín-rögzítés	Térítés	V
K4215	vPh. 100/46	14-41-40	betonlemezre	bazaltbeton	utánjárt	nincs	jobb	15 km/h

KERESZTEZÉSEK ADATAI

Száma	Típusa	α (° ' ")	Lekötés	Burkolat	V (egy.)	V (kit.)
A206	Ph. egyenes-íves	25-48-21	betonlemezre	bazaltbeton	20 km/h	15 km/h

központi / kocsivezetői / távvezérelt váltóállítás reteszelt csúcssínnel

csillapított, visszacsapó váltóállítás

utánjárt váltóállítás

TRENECON COWI - UTIBER konzorcium

Szaktervező:

Konzorciumvezető: TRENECON COWI
TRENECON COWI Tanácsadó és Tervező Kft.
Család Ilcsen Kristóf u. 11/B, lépcső 1133 Budapest, Váci út 76., 3. emelet
tel: +36 1 223-5460, fax: +36 1 223-5461
www.trenecon.hu; E-mail: info@trenecon.hu

Konzorcium tag: Utiber
UTIBER Közúti Beruházó Kft.
1115 Budapest, Csóka u. 3-13.
Telefon: (1) 203-7607
E-mail: utiber@utiber.hu; www.utiber.hu

Tervszám: BVM866 | Tervszám: 43.073 | Tervszám: BVM866

Tárgy: A fővárosi villamoshálózat és trolibuszhálózat egységes fejlesztési koncepciójának megvalósíthatósági tanulmánya, valamint az 1-es villamos Kelenföld vasútállomásig történő meghosszabbításának részletes megvalósíthatósági tanulmánya és egyesített engedélyezési és kiviteli terve

Megbízó: Budapesti Közlekedési Központ

1-es villamosvonal Kelenföldig történő meghosszabbítása

Tervezési szakasz: 01: 1-es villamosvonal meghosszabbítása Fehérvári út és Etele tér között

Tervezési rész-szakasz / Létesítmény: Etele út - Bártfai utca és Etele tér között

Szakterület: VÁGÁNYÉPÍTÉS

Megnevezés: HELYSZÍNRAJZ 03.

Tervfajta: ENG | szakasz: 01 | szakterület: VA | rajzszám: R103 | tervrészlet: He | tervmegnevezés: M01 | Dátum: 2014. június hó

Szűrőkar: verzió: AutoCAD 2010 | Fájlnév: ENG_01_VA_R103-104_He_M01 | Méretarány: 1 : 500 | Rajzméret: 0,28 m²

Készítette: Tervező: Lukács Gergő 13-11801; Tervező: Nagy Gábor 01-13528; Tervezésben: Szita László; Tervező: Dávid Gábor 01-13526

ENGEDÉLYEZÉSI TERV

Ez a terv a TRENECON COWI - UTIBER konzorcium szellemi tulajdona, amelynek védelmét jogszabály biztosítja.