




I - I Mintakeresztelvény  
Etele út, 17+675,00 kmsz. - Hadak útja közötti szakasz

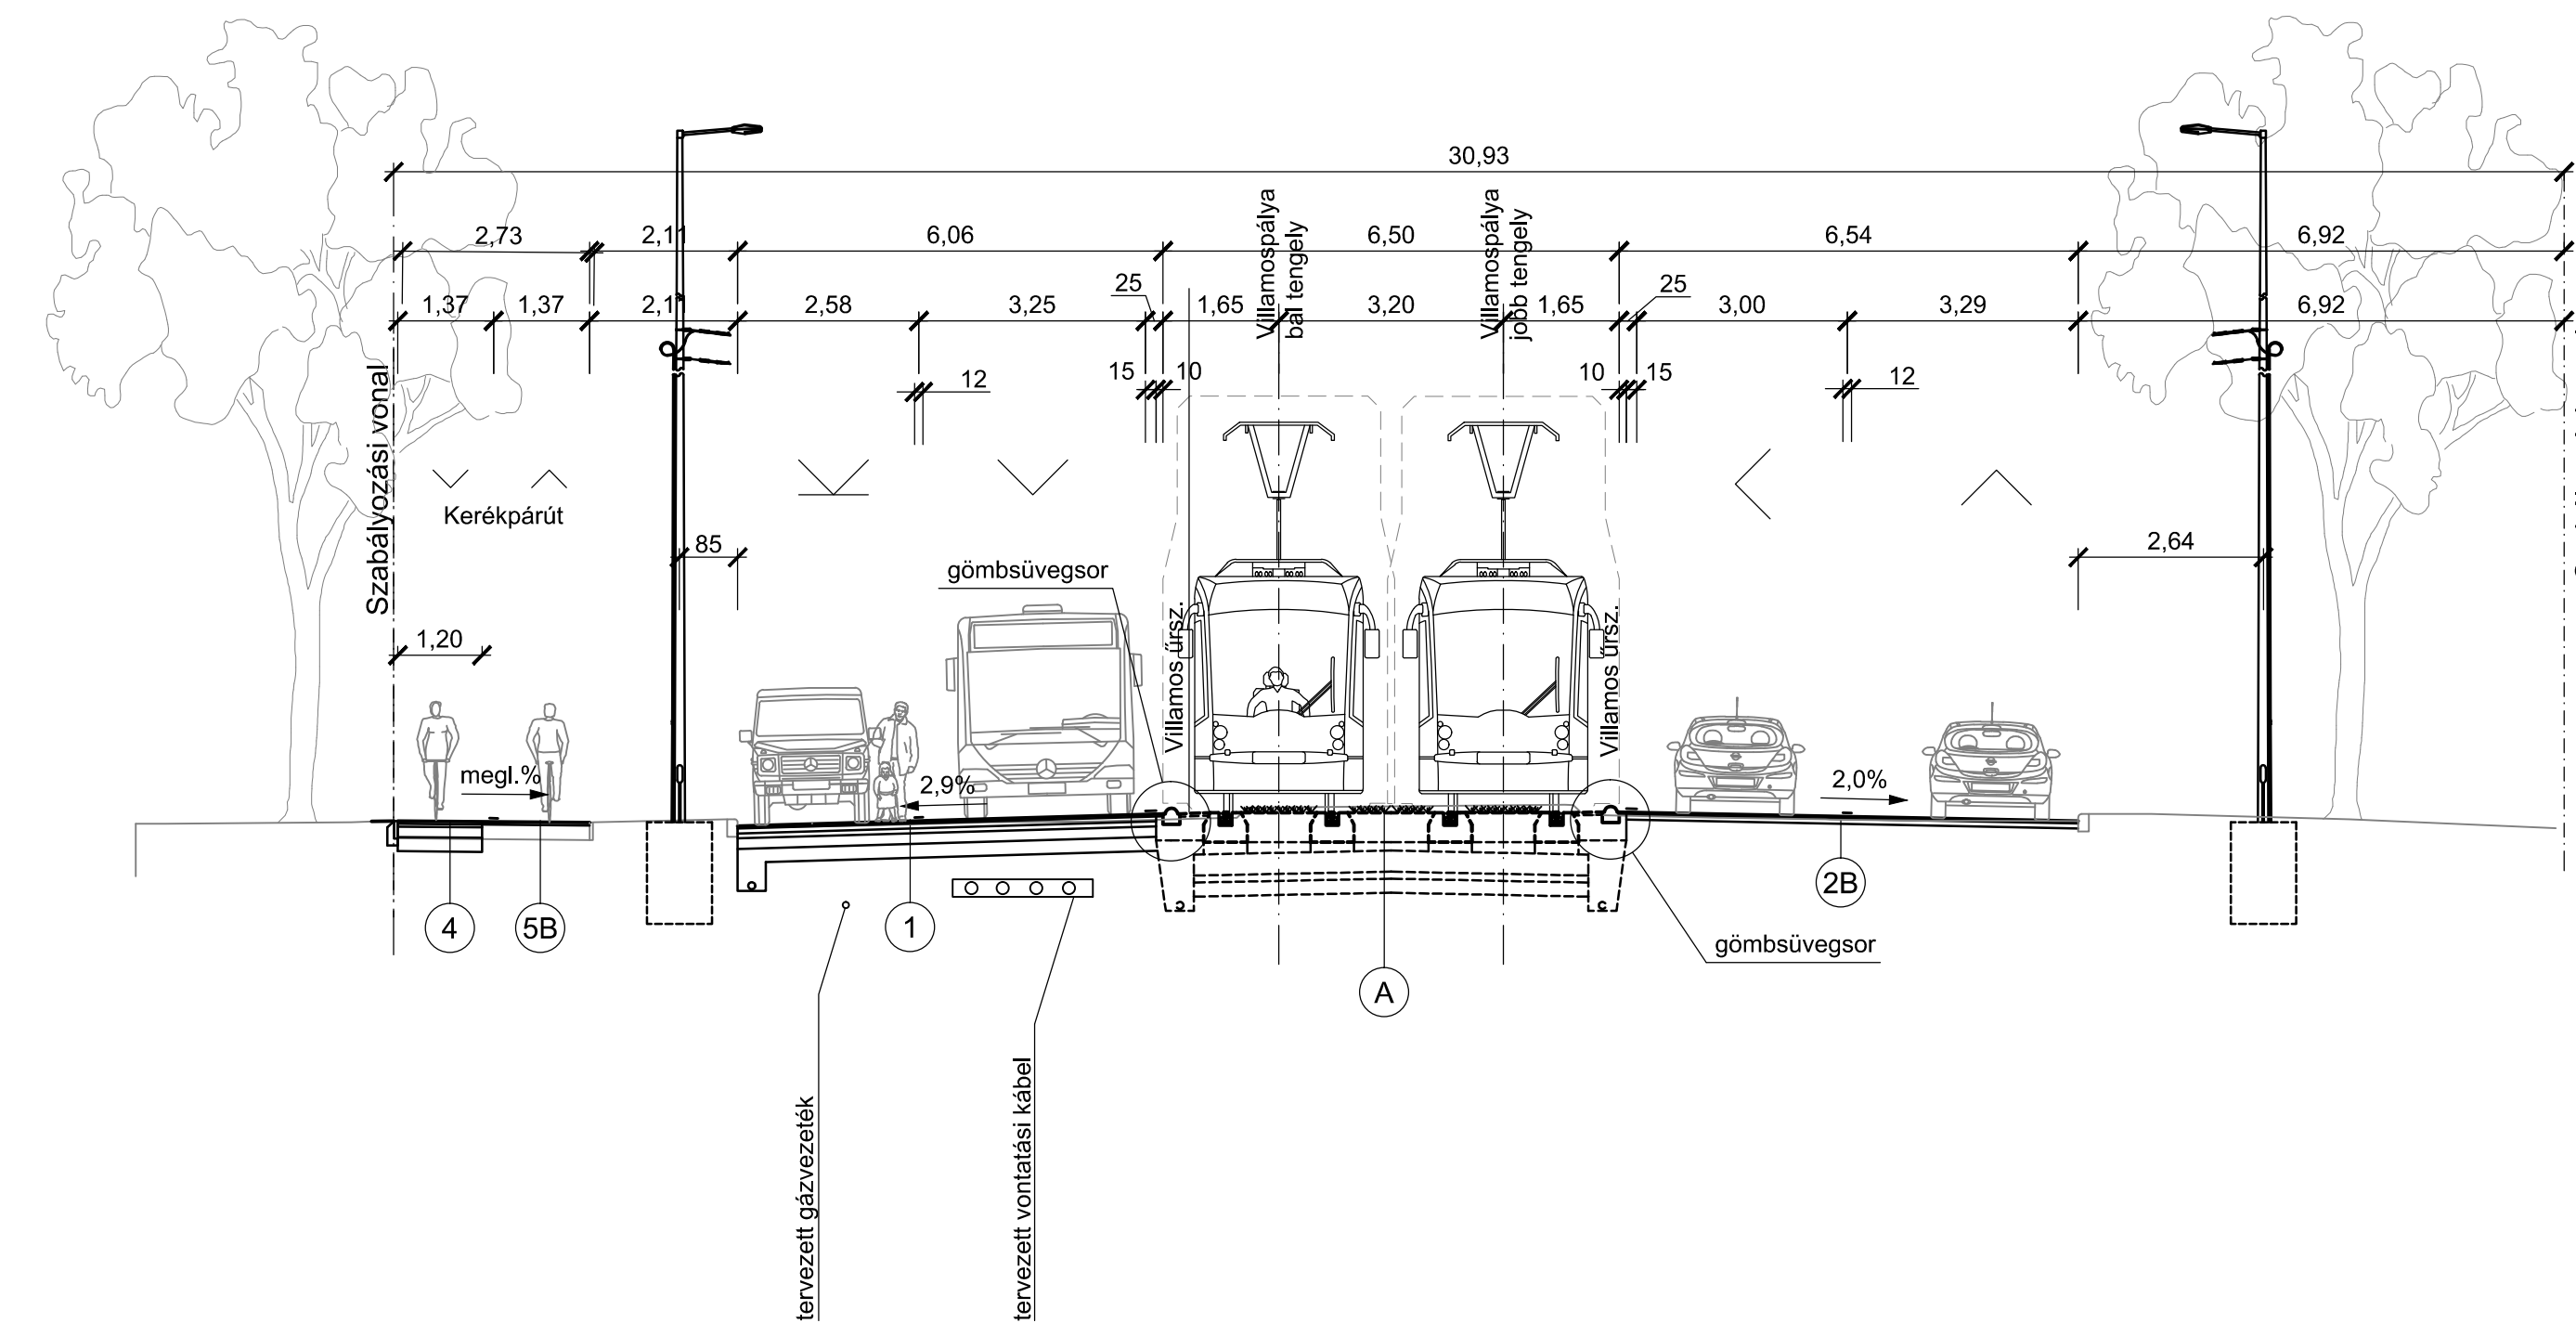

J - J Mintakeresztelvény  
Hadak útja

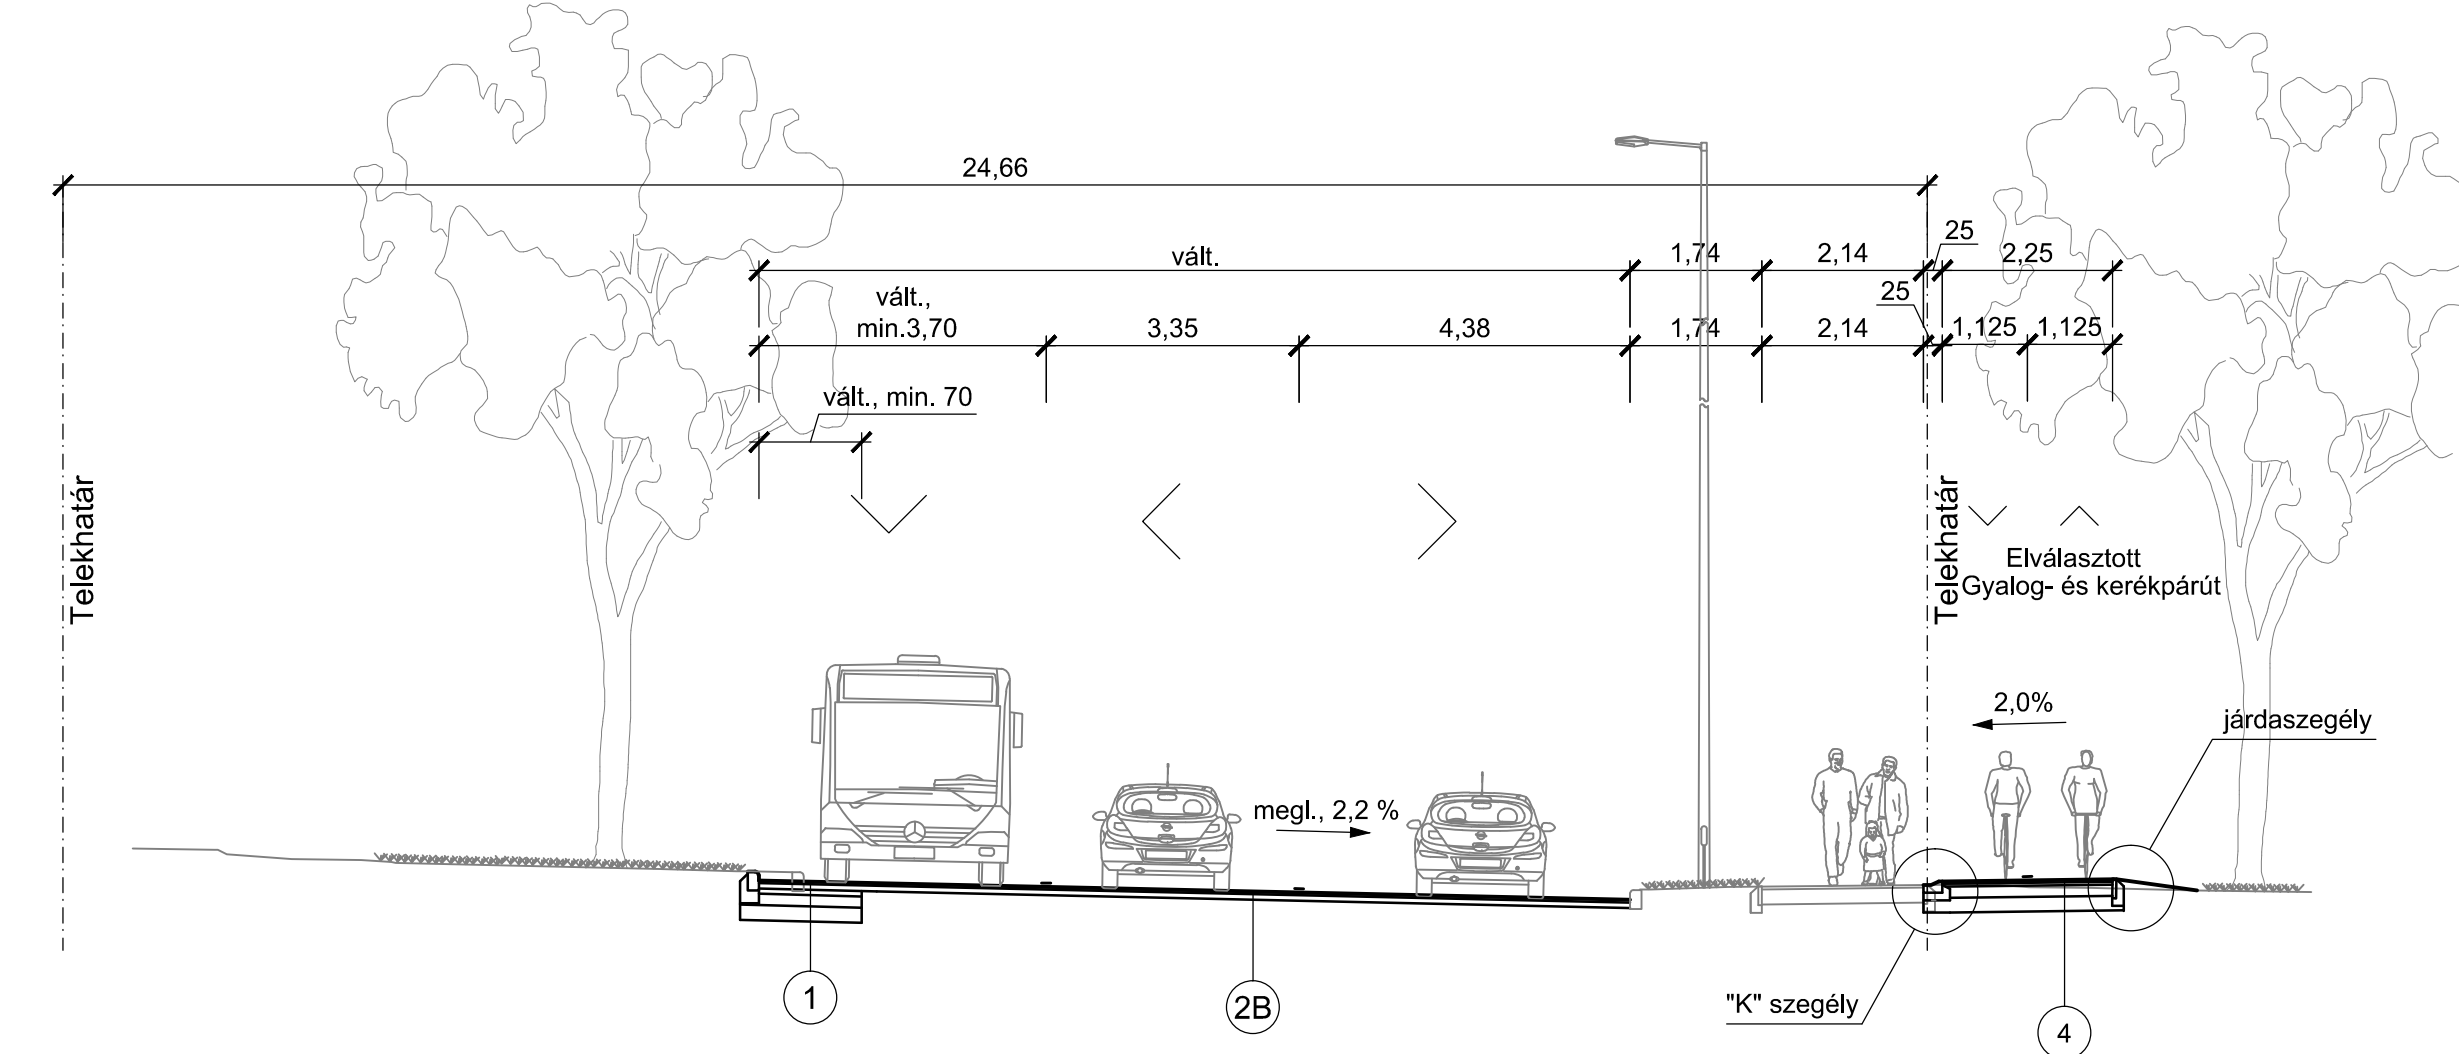

K - K Mintakeresztelvény  
Etele út, Hadak útja - Etele tér között

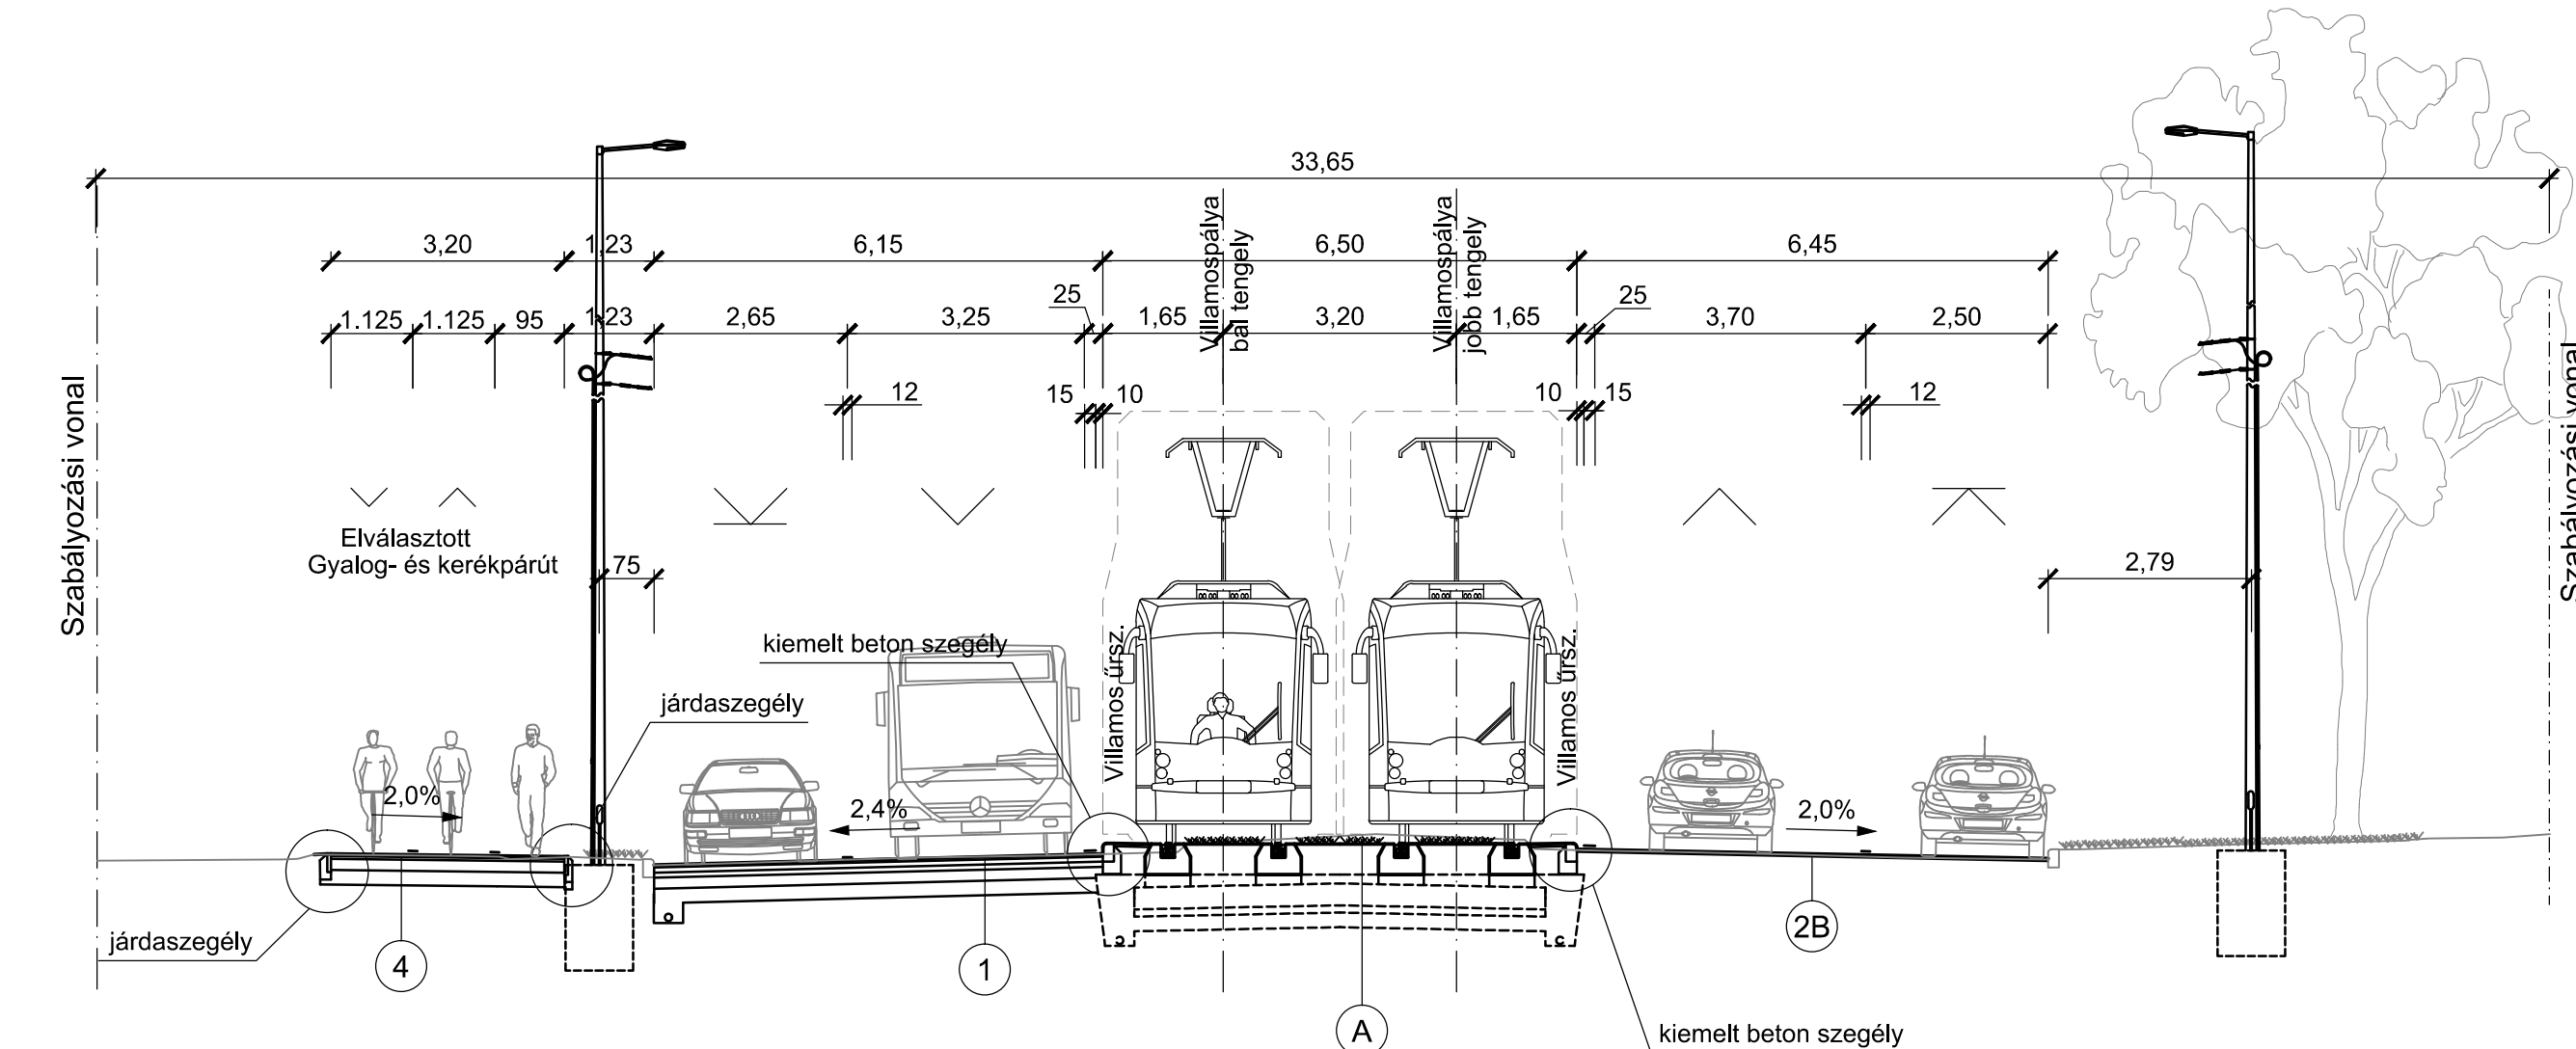

- 1 Etele út új pályaszerkezet esetén
  - 3,5 cm SMA-8 kopó (mF) kopóréteg
  - 7 cm AC-22 kötő (F) kötőréteg
  - 7 cm AC-22 alap (F) alapréteg
  - 15 cm CKt alapréteg
  - 20 cm homokos kavics fagyvédő réteg
- 2A Kopóréteg csere esetén
  - 3,5 cm SMA-8 (mF) kopóréteg
  - profilba marás
- 2B Kopó- és kötőréteg csere esetén
  - 3,5 cm SMA-8 (mF) kopóréteg
  - 7 cm AC-22 kötő (F) kötőréteg
  - profilba marás
- 3 Fák közötti parkolók esetén
  - 8 cm gyeprács betonkő
  - 3 cm ágyazóhomok
  - 25 cm FZKA 0/32
  - 20 cm homokos kavics fagyvédő réteg
- 4 Kerékpárút
  - 3 cm AC-8 kopó (50/70) kopóréteg
  - 4 cm AC-11 kötő (50/70) kötőréteg
  - 15 cm FZKA
  - 20 cm homokos kavics fagyvédő réteg
- 5A Járda
  - 4 cm AC-8 kopó (50/70) kopóréteg
  - 15 cm FZKA
  - 30 cm homokos kavics fagyvédő réteg
- 5B Járda kopóréteg felújítása
  - 4 cm AC-8 kopó (50/70) kopóréteg
  - kopóréteg bontása
- A Közúti vasút pályaszerkezete szakági tervek szerint

<b>TRENECON COWI - UTIBER konzorcium</b> Konzorciumvezető: <b>TRENECON COWI</b> Tervező: <b>UTIBER Közúti Berüházó Kft.</b>		Szaktervező: <b>BKK</b> Budapesti Közlekedési Központ
Tervezési szakasz: <b>01: 1-es villamosvonal meghosszabbítása Fehérvári út és Etele tér között</b>	Tervezési rész: szakasz / létesítmény: <b>Etele út</b>	Szaktervező: <b>TRENECON COWI</b> Projektvezető: <i>David Gabor</i> Kötő: <i>13.3445</i> Felsőbb tervező: <i>Laki Gergely</i> Méretarány: <i>Szita László</i> Tervező: <i>Szita László</i> Belső ellenőrző: <i>[Signature]</i>
Tervfajla: <b>ENG 01 UT</b> Szakasz: <b>R305</b> Szakterület: <b>Mk</b> Részszám: <b>M01</b> Dátum: <b>2014. május hó</b>	Méretarány: <b>1 : 100</b> Rajzméret: <b>0,44 m²</b>	Konzorciumvezető: <b>TRENECON COWI</b>

Ez a terv a TRENECON COWI - UTIBER konzorcium szellemi tulajdona, amelynek védelmét jogszabály biztosítja.