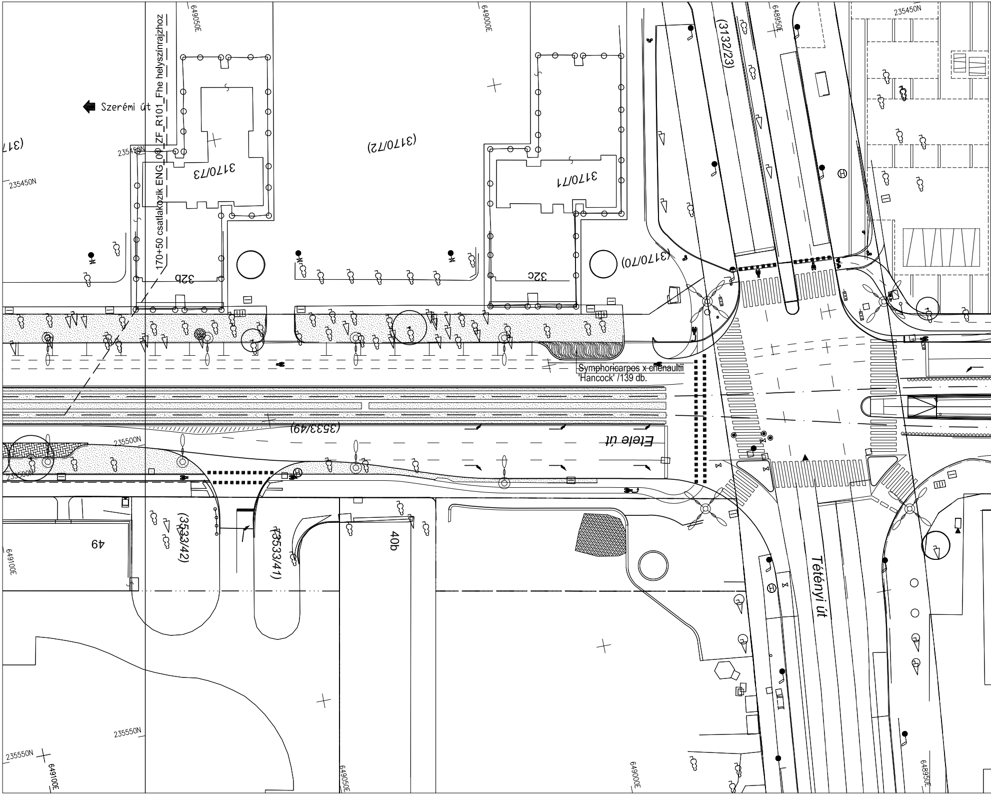
Szerémi út
170+50 csatlakozik ENG_00_ZF_R101_Fhe helyszínrajzhoz
649050E
649000E
648950E
235450N
(3132/23)
(317
235450N
(3170/72)
3170/73
3170/71
(3170/70)
32b
32c
Symphoricarpos x chenaultii
'Hancock' /139 db.
(3533/49)
Etele út
235500N
235500N
49
(3533/42)
(3533/41)
40b
Tétényi út
649100E
235550N
235550N
649100E
649050E
649000E
648950E

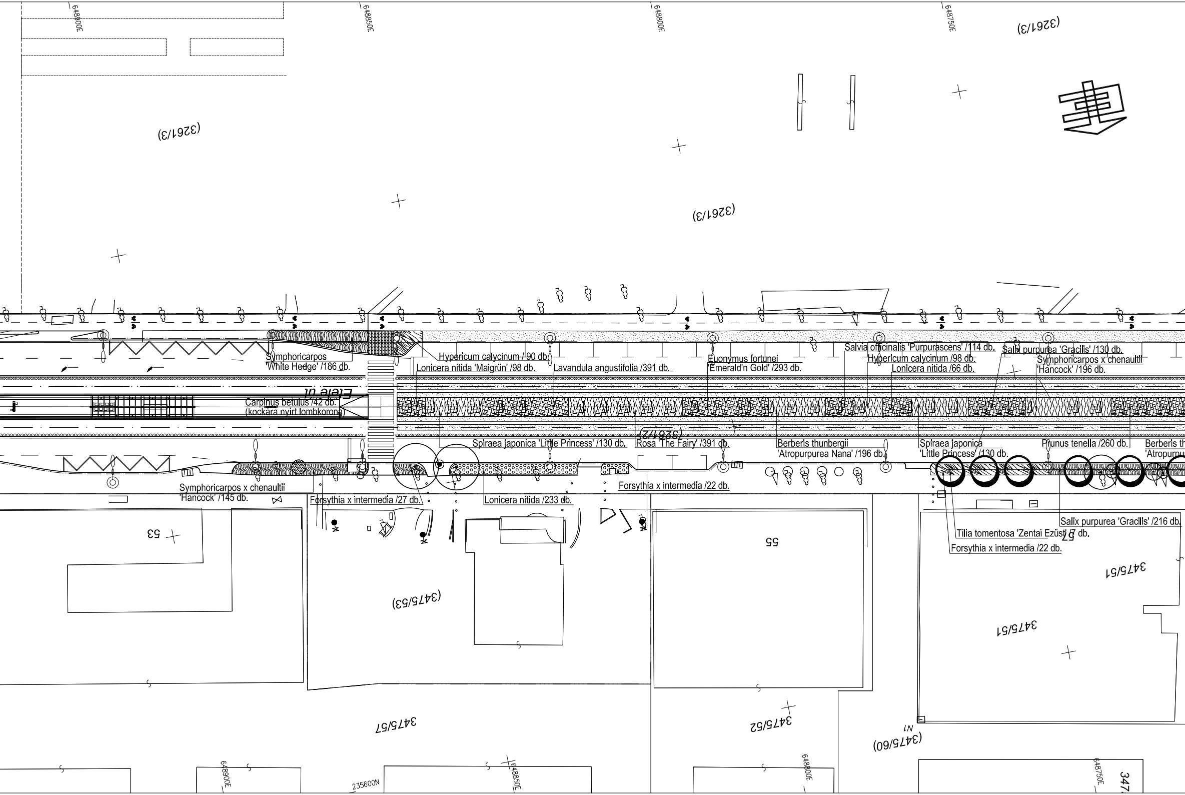
648900E
648850E
648800E
648750E
(3261/3)
(3261/3)
(3261/3)
Etele út
(3261/2)
Symphoricarpos
'White Hedge' /186 db.
Hypericum calycinum / 90 db.
Lonicera nitida 'Maigrün' /98 db.
Lavandula angustifolia /391 db.
Euonymus fortunei
'Emerald'n Gold' /293 db.
Salvia officinalis 'Purpurascens' /114 db.
Hypericum calycinum /98 db.
Lonicera nitida /66 db.
Salix purpurea 'Gracilis' /130 db.
Symphoricarpos x chenaultii
'Hancock' /196 db.
Carpinus betulus /42 db.
(kockára nyírt lombkorona)
Spiraea japonica 'Little Princess' /130 db.
Rosa 'The Fairy' /391 db.
Berberis thunbergii
'Atropurpurea Nana' /196 db.
Spiraea japonica
'Little Princess' /130 db.
Prunus tenella /260 db.
Berberis th
'Atropurpu
Symphoricarpos x chenaultii
'Hancock' /145 db.
Forsythia x intermedia /27 db.
Lonicera nitida /233 db.
Forsythia x intermedia /22 db.
Salix purpurea 'Gracilis' /216 db.
Tilia tomentosa 'Zentai Ezüst' /7 db.
Forsythia x intermedia /22 db.
53
55
57
(3475/53)
3475/51
3475/51
3475/57
3475/52
(3475/60)
N1
347
235600N
648900E
648850E
648800E
648750E

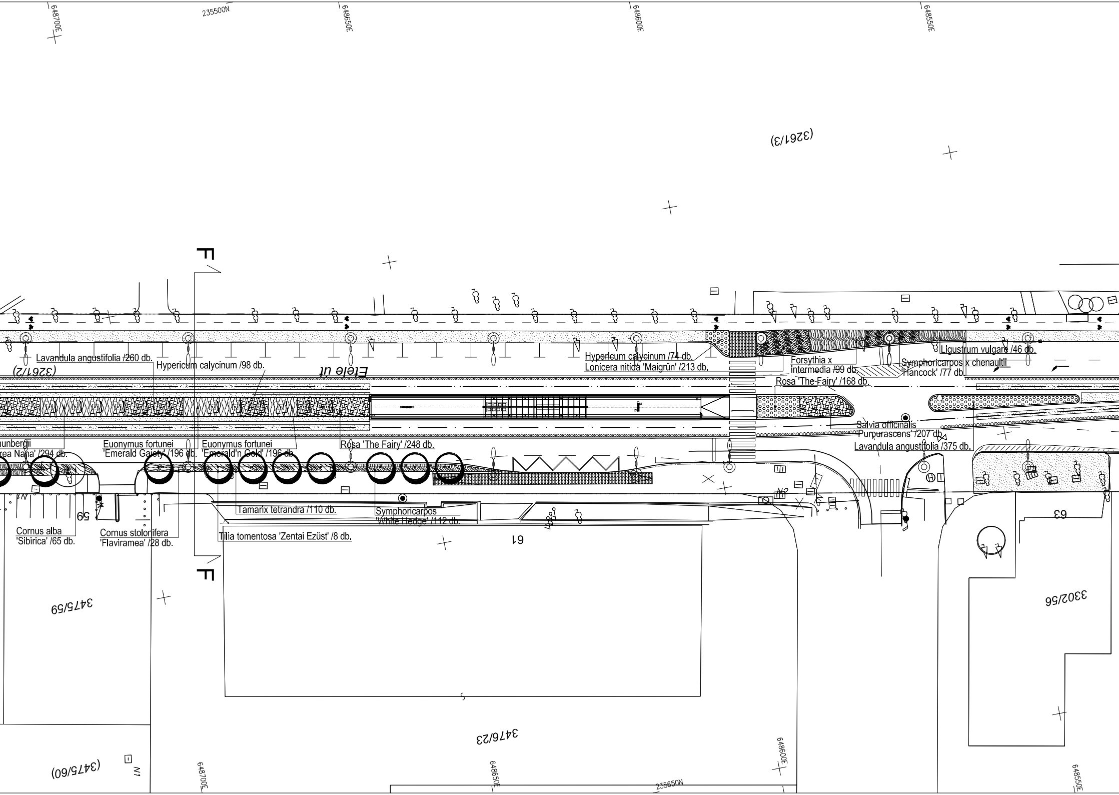
648700E
235500N
648650E
648600E
648550E
(3261/3)
F
Lavandula angustifolia /260 db.
Hypericum calycinum /98 db.
(3261/2)
Etele út
Hypericum calycinum /74 db.
Lonicera nitida 'Maigrün' /213 db.
Forsythia x
intermedia /99 db.
Rosa 'The Fairy' /168 db.
Ligustrum vulgare /46 db.
Symphoricarpos x chenaultii
'Hancock' /77 db.
Salvia officinalis
'Purpurascens' /207 db.
Lavandula angustifolia /375 db.
hunbergii
rea Nana' /294 db.
Euonymus fortunei
'Emerald Gaiety' /196 db.
Euonymus fortunei
'Emerald'n Gold' /196 db.
Rosa 'The Fairy' /248 db.
Tamarix tetrandra /110 db.
Symphoricarpos
'White Hedge' /112 db.
Tilia tomentosa 'Zentai Ezüst' /8 db.
Cornus alba
'Sibirica' /65 db.
Cornus stolonifera
'Flaviramea' /28 db.
N1
N2
59
61
63
3475/59
3476/23
3302/56
(3475/60)
N1
648700E
648650E
648600E
235650N
648550E

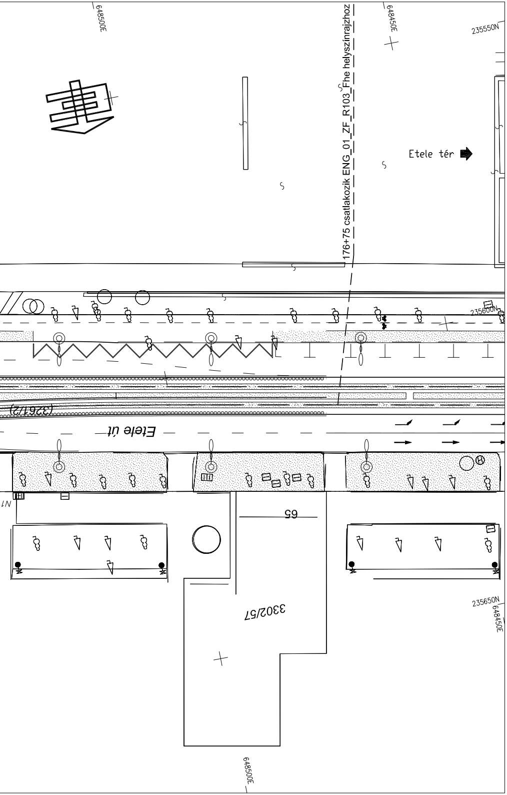
648500E
648450E
235550N
176+75 csatlakozik ENG_01_ZF_R103_Fhe helyszínrajzhoz
Etele tér
235600N
(3261/2)
Etele út
65
3302/57
235650N
648450E
648500E

JELMAGYARÁZAT

○	meglévő fa
●	tervezett fa
▣	nyírt lombkoronájú fa vágányok között (Tétényi út - Bártfai utca)
▩	meglévő, megmaradó cserje
▒	tervezett cserje/talajtakaró
▤	tervezett cserje/talajtakaró
▨	tervezett cserje/talajtakaró
▦	tervezett talajtakaró (30-40 cm) vágányok között (Tétényi út - Bártfai utca)
▤	tervezett talajtakaró (30-40 cm) vágányok között (Tétényi út - Bártfai utca)
░	gyep
▤	gyepesített villamospálya
▦	beton térkő burkolat
▥	beton térkő burkolat
◩	coulé kavics fémszegéllyel
◎	tervezett közvilágítási kandeláber/ felsővezeték tartó oszlop
§	meglévő, megmaradó fák (fa állapotfelmérés nem történt)
△	meglévő, megmaradó cserje (cserje állapotfelmérés nem történt)
— · · · —	szabályozási vonal
———	telekhatár

TRENECON COWI - UTIBER konzorcium

Szaktervező:

Konzorciumvezető:
TRENECON COWI
TRENECON COWI Tanácsadó és Tervező Kft.
Capital Square Irodaház, V-VI. torony
1133 Budapest, Váci út 76., 3. emelet
tel: +36 1 237-1450; fax: +36 1 237-1451
www.trenecon.hu; E-mail: cowi@cowi.hu

Konzorciumi tag:
utiber® Utiber KÖZÚTI BERUHÁZÓ Kft.
UTIBER Közúti Beruházó Kft.
1115 Budapest, Csóka u. 7-13.
Telefon: (1) 203-0555
Telefax: (1) 203-7607
E-mail: utiber@utiber.hu; www.utiber.hu

U urban concept
landscape/architecture/design
1112 Budapest, Kápolna u.18.
uconcept@uconcept.hu
telefon: (1) 426-6336

Tervszám: BVM866

Tervszám: 43.073

Tervszám:

Tárgy:
A fővárosi villamoshálózat és trolibuszhálózat egységes fejlesztési koncepciójának megvalósíthatósági tanulmánya, valamint az 1-es villamos Kelenföld vasútállomásig történő meghosszabbításának részletes megvalósíthatósági tanulmánya és egyesített engedélyezési és kiviteli terve

1-es villamosvonal Kelenföldig történő meghosszabbítása

Megbízó:
BKK
Budapesti Közlekedési Központ

Tervezési szakasz: 01: 1-es villamosvonal meghosszabbítása Fehérvári út és Etele tér között

Szakasztervező: utiber® Utiber KÖZÚTI BERUHÁZÓ Kft.

Tervezési rész-szakasz / Létesítmény: Tétényi út-Bártfai utca között

Felelős tervező:
Kontra Dániel
K 01-5216

Szakterület: ZF - ZÖLDFELÜLETEK

Tervező:
Kontra Dániel
K 01-5216

Megnevezés: Növénykiültetési helyszínrajz 02

Tervező:

tervfajta:				szakasz:			szakterület:							rajzszám:					tervmegnevezés:				kiadás/módosítás:		
E	N	G		0	1		Z	F						R	2	0	2		F	h	e		M	0	0

Dátum: 2014. május hó

Belső ellenőr:
Király-Salgó Borbála
K 01-5228

Szoftver, verzió:

Fájlnév: ENG_01_ZF_R201-204_Fhe_M00

Méretarány: 1:500

Rajzméret: 0,50 m2

Konzorciumvezető:
TRENECON COWI

Ez a terv a TRENECON COWI - UTIBER konzorcium szellemi tulajdona, amelynek védelmét jogszabály biztosítja.