


F - F Mintakeresztelvény Etele út Tétényi út - Bártfai utca közötti szakasz

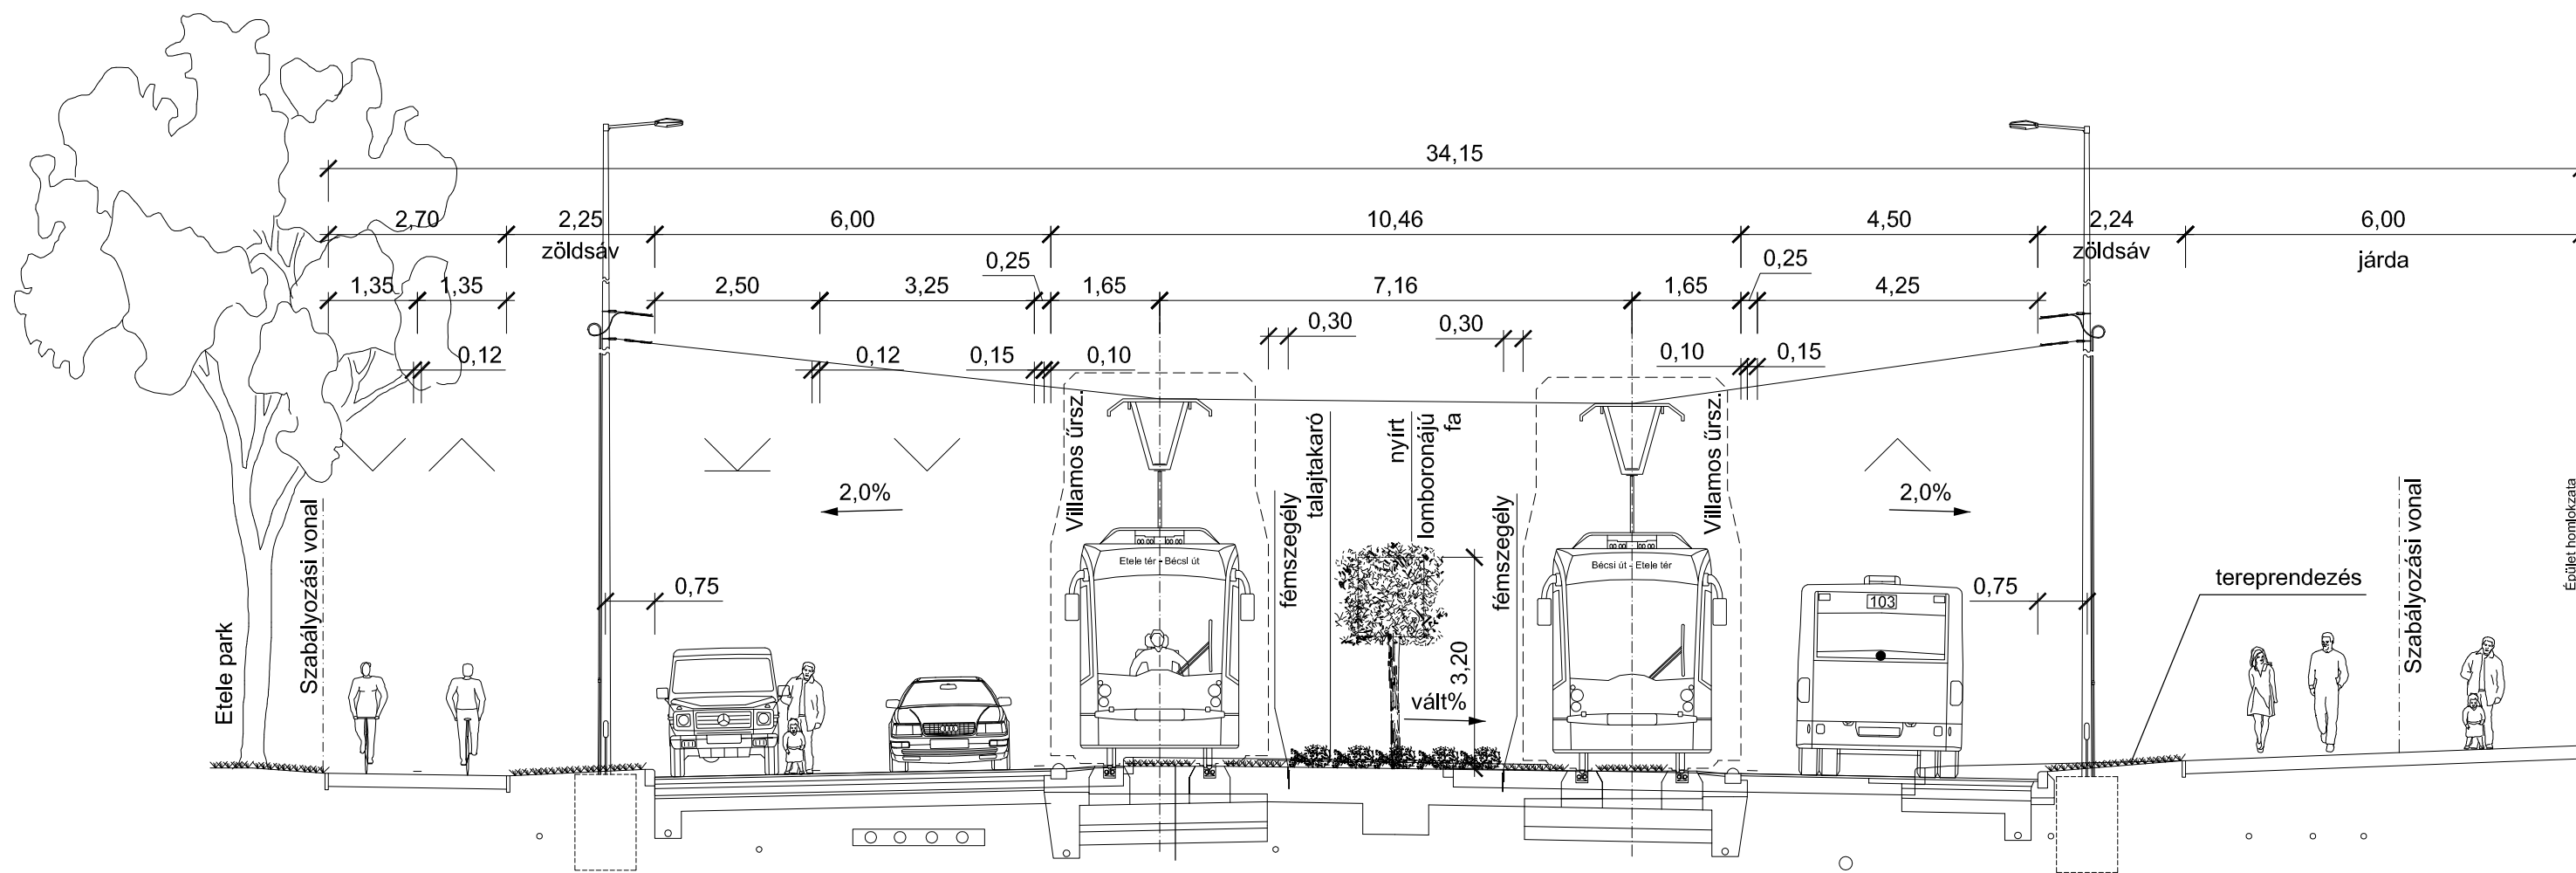

TRENECON COWI - UTIBER konzorcium		Szaktervező:
Konzorciumvezető: TRENECON COWI TRENCON COWI Tanácsadó és Tervező Kft. Capital Square Irodaház, V-VII. torony 1133 Budapest, Váci út 76., 3. emelet tel: +36 1 237-1450; fax: +36 1 237-1451 www.trecon.hu; E-mail: cowi@cowi.hu		Konzorciumi tag: Utiber UTIBER Közúti Beruházó Kft. 1115 Budapest, Csóka u. 7-13. Telefon: (1) 203-0555 E-mail: utiber@utiber.hu; www.utiber.hu
Tervszám: BVM866	Tervszám: 43.073	urban concept landscape and urban design 1112 Budapest, Kápolna u. 18. uconcept@uconcept.hu telefon: (1) 426-6336
Tárgy: A fővárosi villamoshálózat és trolibuszhálózat egységes fejlesztési koncepciójának megvalósíthatósági tanulmánya, valamint az 1-es villamos Kelenföld vasútállomásig történő meghosszabbításának részletes megvalósíthatósági tanulmánya és egyesített engedélyezési és kivételi terve		Megbízó: BKK Budapesti Közlekedési Központ
Tervezési szakasz: 01: 1-es villamosvonal meghosszabbítása Fehérvári út és Etele tér között		Szakasztervező: Utiber
Tervezési rész-szakasz / Létesítmény: Tétényi út - Bártfai utca között		Felelős tervező: Kontra Dániel K 01-5216
Szakterület: ZF - ZÖLDFELÜLETEK		Tervező: Kontra Dániel K 01-5216
Megnevezés: Favédelmi,- fakivágási helyszínrajz 01		Tervező:
tervfajta: ENG	szakasz: 01	szakterület: ZF
rajtszám: R301	tervmegnevezés: Mk	kiadás/módosítás: M00
Dátum: 2014. május hó	Méretarány: 1:100	Rajzméret: 0,19 m2
Szoftver, verzió: Fájlnév: ENG_01_ZF_R301_Mk_M00		Konzorciumvezető: TRENECON COWI
Ez a terv a TRENECON COWI - UTIBER konzorcium szellemi tulajdona, amelynek védelmét jogszabály biztosítja.		